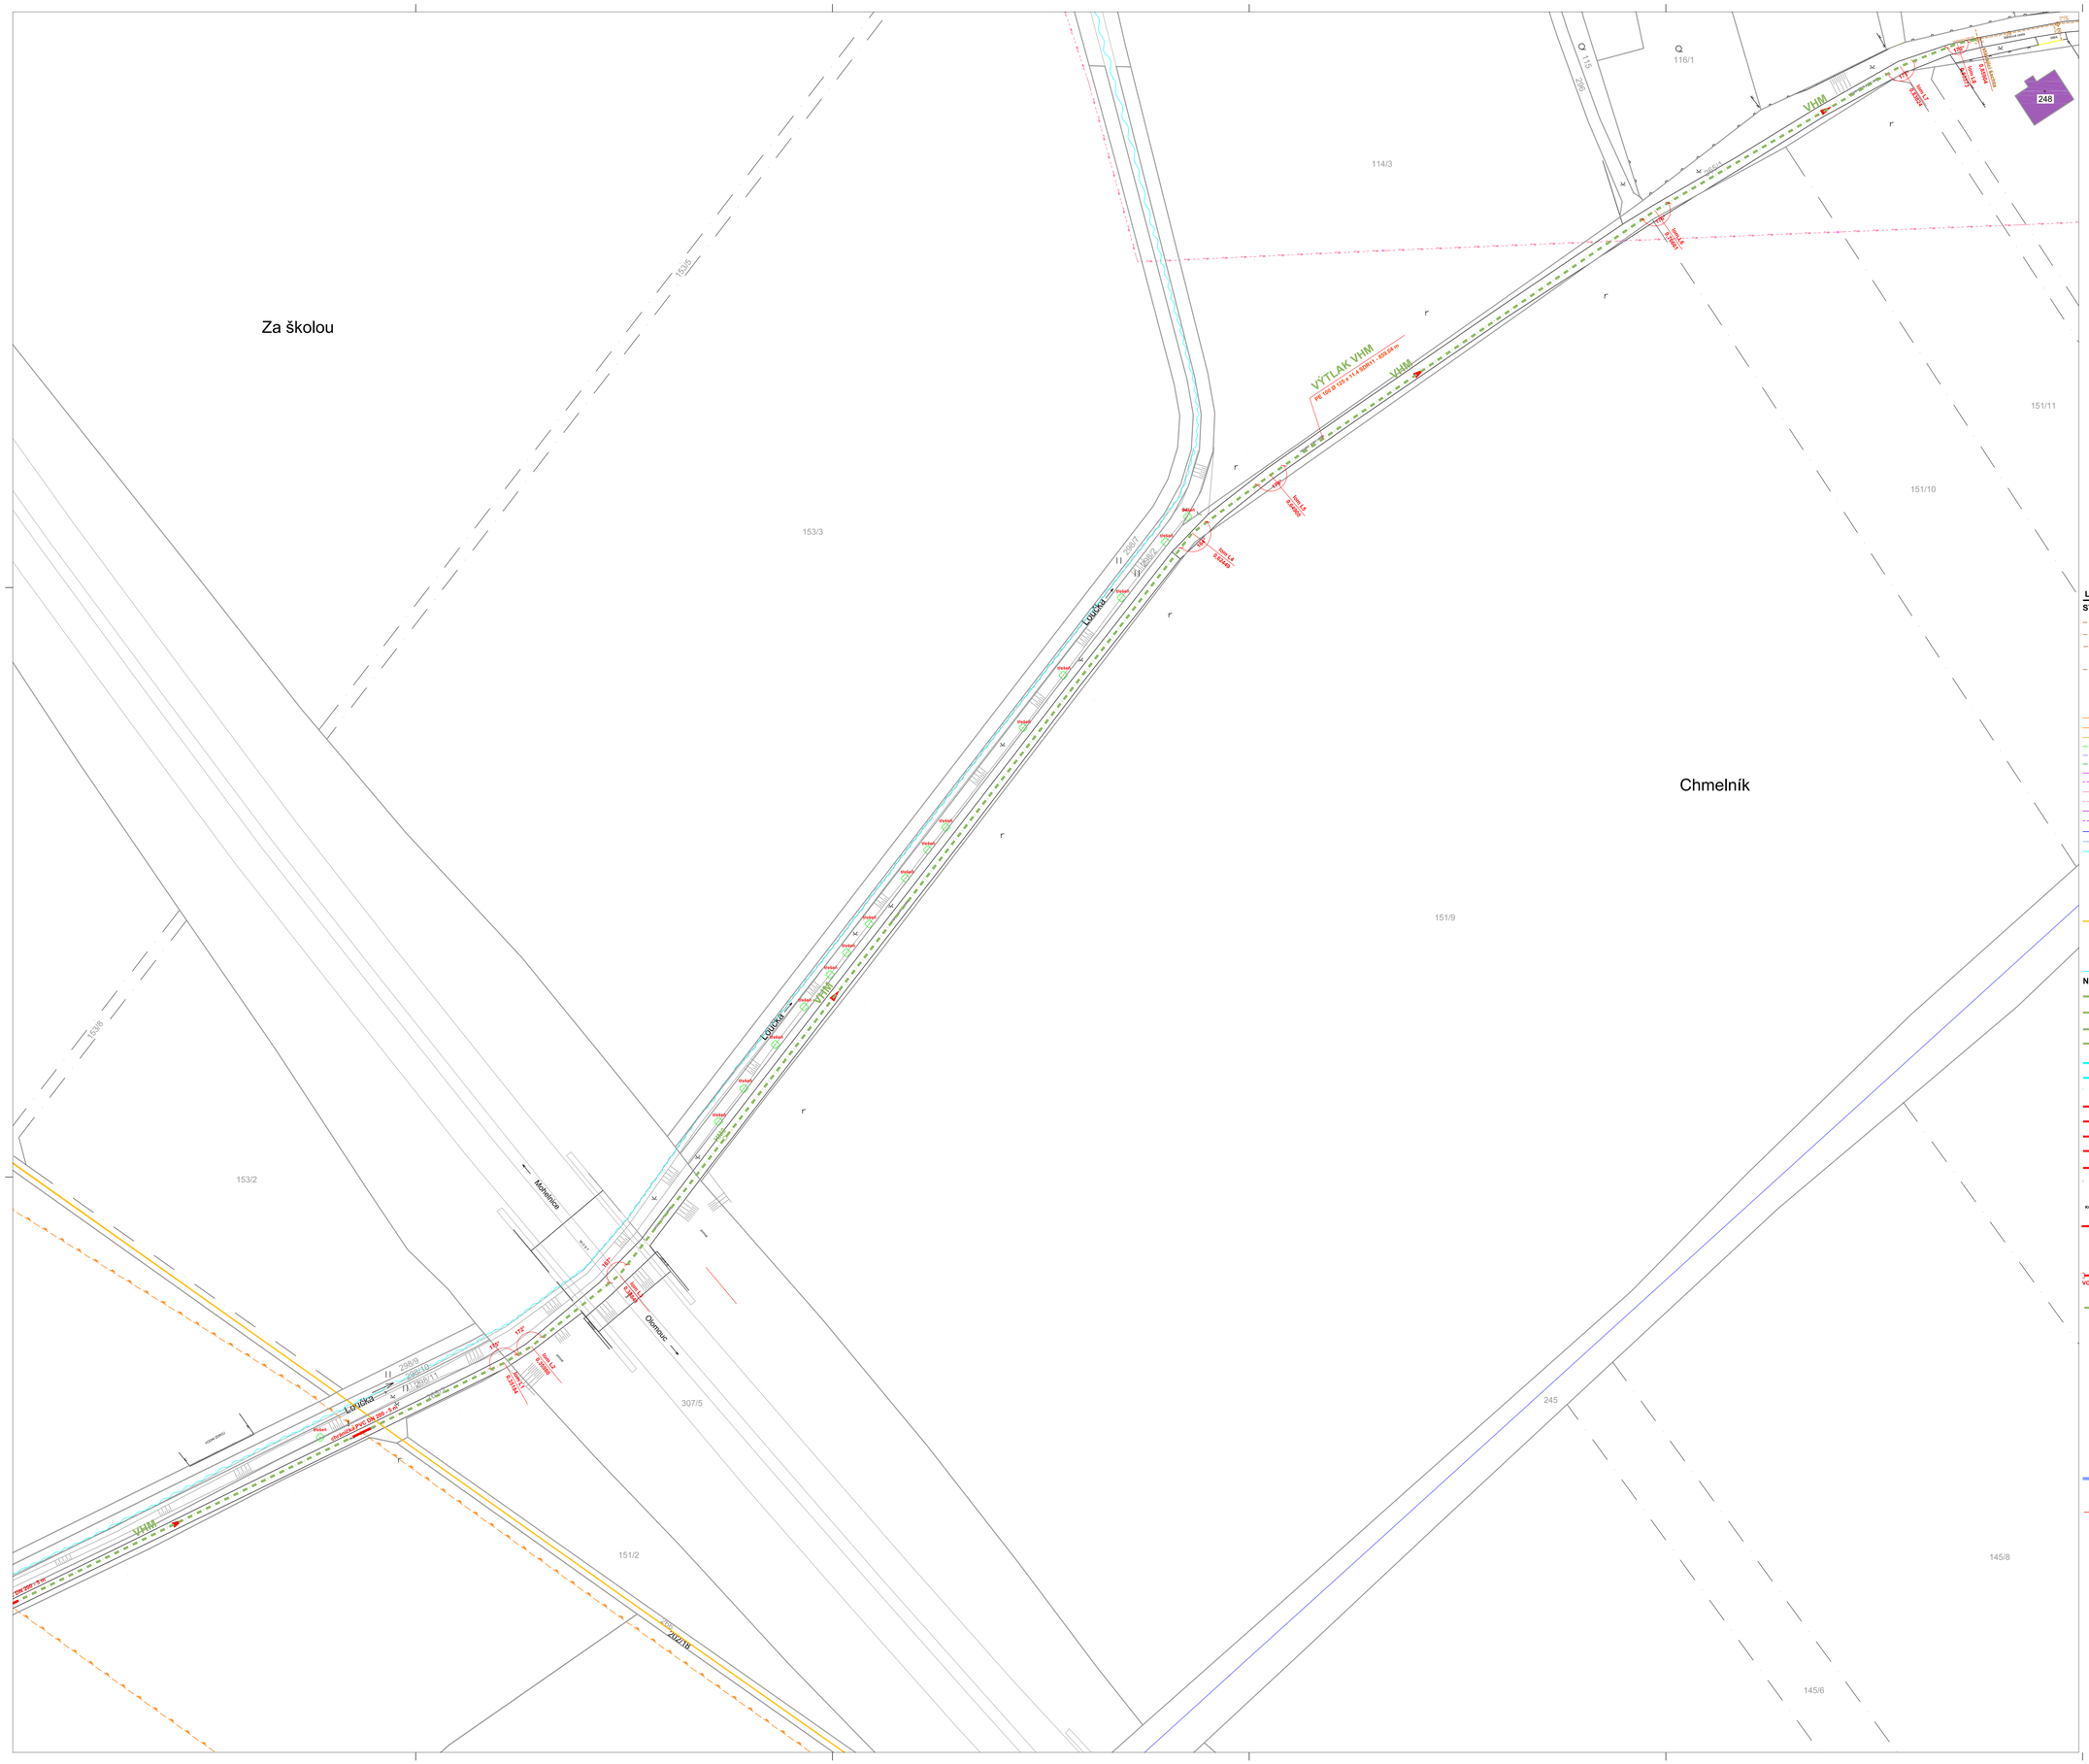

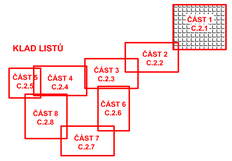

LEGENDA

STÁVAJÍCÍ SÍTĚ

- GRAVITAČNÍ STOKA DEŠŤOVÉ KANALIZACE
- GRAVITAČNÍ STOKA SPLAŠKOVÉ KANALIZACE
- GRAVITAČNÍ STOKA JEDNOTNÉ STOKOVÉ SOUSTAVY
- DEŠŤOVÁ VPUST NA STÁVAJÍCÍ KANALIZACI
- STÁVAJÍCÍ KANALIZACE ZAPLNĚNÁ POPÍLKOCEMENTOVOU SUSPENZÍ
- ODVODŇOVACÍ PŘÍKOP
- K400 — STÁVAJÍCÍ STOKA - KAMENINA, JMENOVITÁ SVĚTLOST POTRUBÍ (profil stoky v mm)
- B300 — STÁVAJÍCÍ STOKA - BETON, JMENOVITÁ SVĚTLOST POTRUBÍ (profil stoky v mm)
- PVC400 — STÁVAJÍCÍ STOKA - PVC, JMENOVITÁ SVĚTLOST POTRUBÍ (profil stoky v mm)
- PLYNOVOD STL
- PLYNOVOD STL - PŘÍPOJKY
- PLYNOVOD VTL
- TELEFONICA O2 - metalický kabel - v chráničce
- TELEFONICA O2 - optický kabel - v chráničce
- TELEFONICA O2 - zrušený, neznámý kabel
- KABEL nn zemní
- KABEL nn nadzemní
- KABEL vn zemní
- KABEL vn nadzemní
- KABEL veřejného osvětlení zemní
- KABEL veřejného osvětlení nadzemní
- VODOVOD
- VODOVOD - PŘÍPOJKY
- VODOVOD přivaděč
- E18 — NEMOVITOST S ČÍSLEM POPISNÝM V KATASTRU HAŇOVICE
- 1/18 — NEMOVITOST S ČÍSLEM POPISNÝM V KATASTRU MYSLECHOVICE
- 1/18 — NEMOVITOST S ČÍSLEM POPISNÝM V KATASTRU NASOBŮRKY
- HRANICE KATASTRÁLNÍHO ÚZEMÍ
- VODNÍ PLOCHY
- VODNÍ TOK - OTEVŘENÉ KORYTO
- VODNÍ TOK - ZATRUBNĚNÝ

NOVÉ SÍTĚ

- HM22 — OZNAČENÍ NAVRHOVANÉ ŠACHTY; GRAVITAČNÍ STOKA JEDNOTNÉ STOKOVÉ SOUSTAVY- SPOLEČNÁ PRO MYSLECHOVICE A HAŇOVICE
- HM25 — OZNAČENÍ NAVRHOVANÉ ŠACHTY; STÁVAJÍCÍ STOKA NAVRŽENÁ K OPRAVĚ BEZVÝKOPOVOU TECHNOLOGIÍ SPOLEČNÁ PRO MYSLECHOVICE A HAŇOVICE
- HM1 — VÝTLAK - SPOLEČNÝ PRO MYSLECHOVICE A HAŇOVICE
- M2 — OZNAČENÍ NAVRHOVANÉ ŠACHTY; GRAVITAČNÍ SPLAŠKOVÁ STOKA ODDĚLNĚ STOKOVÉ SOUSTAVY SPOLEČNÁ PRO MYSLECHOVICE A HAŇOVICE
- D1 — OZNAČENÍ NAVRHOVANÉ ŠACHTY; GRAVITAČNÍ SPLAŠKOVÁ STOKA ODDĚLNĚ STOKOVÉ SOUSTAVY - MYSLECHOVICE
- C — OZNAČENÍ NAVRHOVANÉ ŠACHTY; GRAVITAČNÍ DEŠŤOVÁ STOKA ODDĚLNĚ STOKOVÉ SOUSTAVY - MYSLECHOVICE; GRAVITAČNÍ SPLAŠKOVÁ STOKA ODDĚLNĚ STOKOVÉ SOUSTAVY - MYSLECHOVICE; BUDOUCÍ NAPOJENÍ NOVÉ STOKY
- H98 — OZNAČENÍ NAVRHOVANÉ ŠACHTY; STÁVAJÍCÍ STOKA NAVRŽENÁ K OPRAVĚ BEZVÝKOPOVOU TECHNOLOGIÍ - HAŇOVICE
- H1 — OZNAČENÍ NAVRHOVANÉ ŠACHTY; GRAVITAČNÍ SPLAŠKOVÁ STOKA ODDĚLNĚ STOKOVÉ SOUSTAVY - HAŇOVICE
- H8 — OZNAČENÍ NAVRHOVANÉ ŠACHTY; GRAVITAČNÍ STOKA JEDNOTNÉ STOKOVÉ SOUSTAVY- HAŇOVICE
- H8 — OZNAČENÍ NAVRHOVANÉ ŠACHTY; GRAVITAČNÍ STOKA JEDNOTNÉ STOKOVÉ SOUSTAVY- HAŇOVICE; NAVRHOVANÁ V TRASE STÁVAJÍCÍ KANALIZACE
- VÝTLAK - HAŇOVICE
- C — GRAVITAČNÍ SPLAŠKOVÁ STOKA ODDĚLNĚ STOKOVÉ SOUSTAVY - HAŇOVICE; BUDOUCÍ NAPOJENÍ NOVÉ STOKY
- HO81 (KONCOVÁ JÁMA) — HO80 (STARTOVACÍ JÁMA) — OZNAČENÍ NAVRHOVANÉ ŠACHTY; GRAVITAČNÍ STOKA PROVEDENÁ PROTLAKEM
- PVC250 / 100,00-71,00 — H8 — PVC250 / 24,41-25,00 — MATERIÁL POTRUBÍ, JMENOVITÁ SVĚTLOST POTRUBÍ (profil stoky v mm); SKLON v ‰ - DÉLKA v m
- ČS1 — ČERPACÍ STANICE - HAŇOVICE
- ČS0 — ČERPACÍ STANICE - SPOLEČNÁ MYSLECHOVICE A HAŇOVICE
- OSHHV — OKHV — HRV — VOHRV — OKHV - ODLEHČOVACÍ KOMORA - HAŇOVICE; OSHV - ODLEHČOVACÍ STOKA - HAŇOVICE; VOHRV - VÝUSTNÍ OBJEKT - HAŇOVICE
- HMB — OKHMB — OSHMB — OKHMB - ODLEHČOVACÍ KOMORA - SPOLEČNÁ MYSLECHOVICE A HAŇOVICE; OSHMB - ODLEHČOVACÍ STOKA - SPOLEČNÁ MYSLECHOVICE A HAŇOVICE - v trase stávající kanalizace
- HO1 — KANALIZAČNÍ ODBOČKA S DOMOVNÍ ŠACHTOU - VÝTLAK - HAŇOVICE
- HO23 — KANALIZAČNÍ ODBOČKA S DOMOVNÍ ŠACHTOU - GRAVITAČNÍ - HAŇOVICE; návrh projektanta - vlastník se nevyjádřil
- HO97 — KANALIZAČNÍ ODBOČKA S DOMOVNÍ ŠACHTOU - PROVÁDĚNÁ PROTLAKEM + STARTOVACÍ JÁMA 2x1m
- HO24 — KANALIZAČNÍ ODBOČKA S DOMOVNÍ ŠACHTOU - GRAVITAČNÍ - HAŇOVICE; návrh se souhlasem vlastníka
- HV2 — DEŠŤOVÁ VPUST S NOVÝM PROPOJENÍM - HAŇOVICE
- HV23 — STÁVAJÍCÍ DEŠŤOVÁ VPUST S NOVÝM PROPOJENÍM - HAŇOVICE
- LS — NAVRHOVANÝ LAPAČ SPLAVENIN - SPOLEČNÝ MYSLECHOVICE A HAŇOVICE
- MO3 — KANALIZAČNÍ ODBOČKA S DOMOVNÍ ŠACHTOU - GRAVITAČNÍ - MYSLECHOVICE; návrh se souhlasem vlastníka
- MV1 — DEŠŤOVÁ VPUST I S NOVÝM PROPOJENÍM - MYSLECHOVICE
- KANALIZAČNÍ ODBOČKA NA KANALIZACI OPRAVENÉ VLOŽKOVÁNÍM; ODBOČKA BUDE REKONSTRUOVANÁ
- KANALIZAČNÍ ODBOČKA NA KANALIZACI OPRAVENÉ VLOŽKOVÁNÍM; ODBOČKA BUDE ZRUŠENA
- HRANICE VÝHLEDOVÉ ZASTAVITELNÉHO ÚZEMNÍHO PLÁNU OBCE
- M02 / 0,1868+0,000 — STANIČENÍ NAPOJOVACÍCH ŠACHET - HLAVNÍ STOKY A NAPOJUJÍCÍ STOKY- km
- PŘELOŽKA VODOVODU - HAŇOVICE
- PŘÍPOJKA nn K ČS OD STÁVAJÍCÍHO SLOUPU nn - SPOLEČNÁ MYSLECHOVICE A HAŇOVICE
- PŘÍPOJKA nn K ČS OD STÁVAJÍCÍHO SLOUPU nn - HAŇOVICE

UPOZORNĚNÍ:
- POLOHU PODZEMNÍCH VEDENÍ NELZE VYTYČOVAT OMĚŘOVÁNÍM VZDÁLENOSTÍ NA VÝKRESE.
- PŘESNÉ OZNAČENÍ VŠECH PODZEMNÍCH VEDENÍ NA POVRCHU TERÉNU ZAJISTÍ INVESTOR PŘED ZAHÁJENÍM REALIZACE STAVBY.
- VÝKOPY V BLÍZKOSTI VEDENÍ MUSÍ BÝT PROVEDENY RUČNĚ

POZNÁMKA :
- PŘI SOUBĚHU A KŘÍŽENÍ PROJEKTOVANÉ KANALIZACE S OSTATNÍMI VEDENÍMI MUSÍ BÝT DODRŽENY MIN. VZDÁLENOSTI PODLE ČSN 73 6005

VÝŠKOVÝ SYSTÉM B.p.v. — SOUŘADNICOVÝ SYSTÉM JTSK

VYPRACOVAL: BAŠTINCOVÁ	ZODP PROJEKTANT: ING. KLEMEŠ	HIP	SOUBOR: C2_CELK_SITUACM_VYKRES_STAVBY.dwg	ZAK.ČÍSLO: 2009004	vod Olomouc s.r.o. Tovární 1059/41, 772 11 Olomouc
OBJEDNATEL: MĚSTO LITOVEL, NÁM. PŘEMYSLA OTAKARA 778, 784 01 LITOVEL; OBEC HAŇOVICE, HAŇOVICE 62, 783 21 CHUDOBÍN				DATUM: 12 / 2013	
ZAKÁZKA: VÝSTAVBA KANALIZAČNÍ SÍTĚ VE MĚSTE LITOVEL - MĚSTNÍ ČÁST MYSLECHOVICE A V OBCI HAŇOVICE				FORMÁT: 18 A4	
C - SITUAČNÍ VÝKRESY				STUPEŇ: DPS	MĚŘÍTKO: 1 : 500
CELKOVÝ SITUAČNÍ VÝKRES STAVBY 1 : 500 - 1. část				Č.PŘÍLOHY: C.2.1	Č.KOPIE