


HAŇOVICE

ÚZEMNÍ PLÁN OBCE

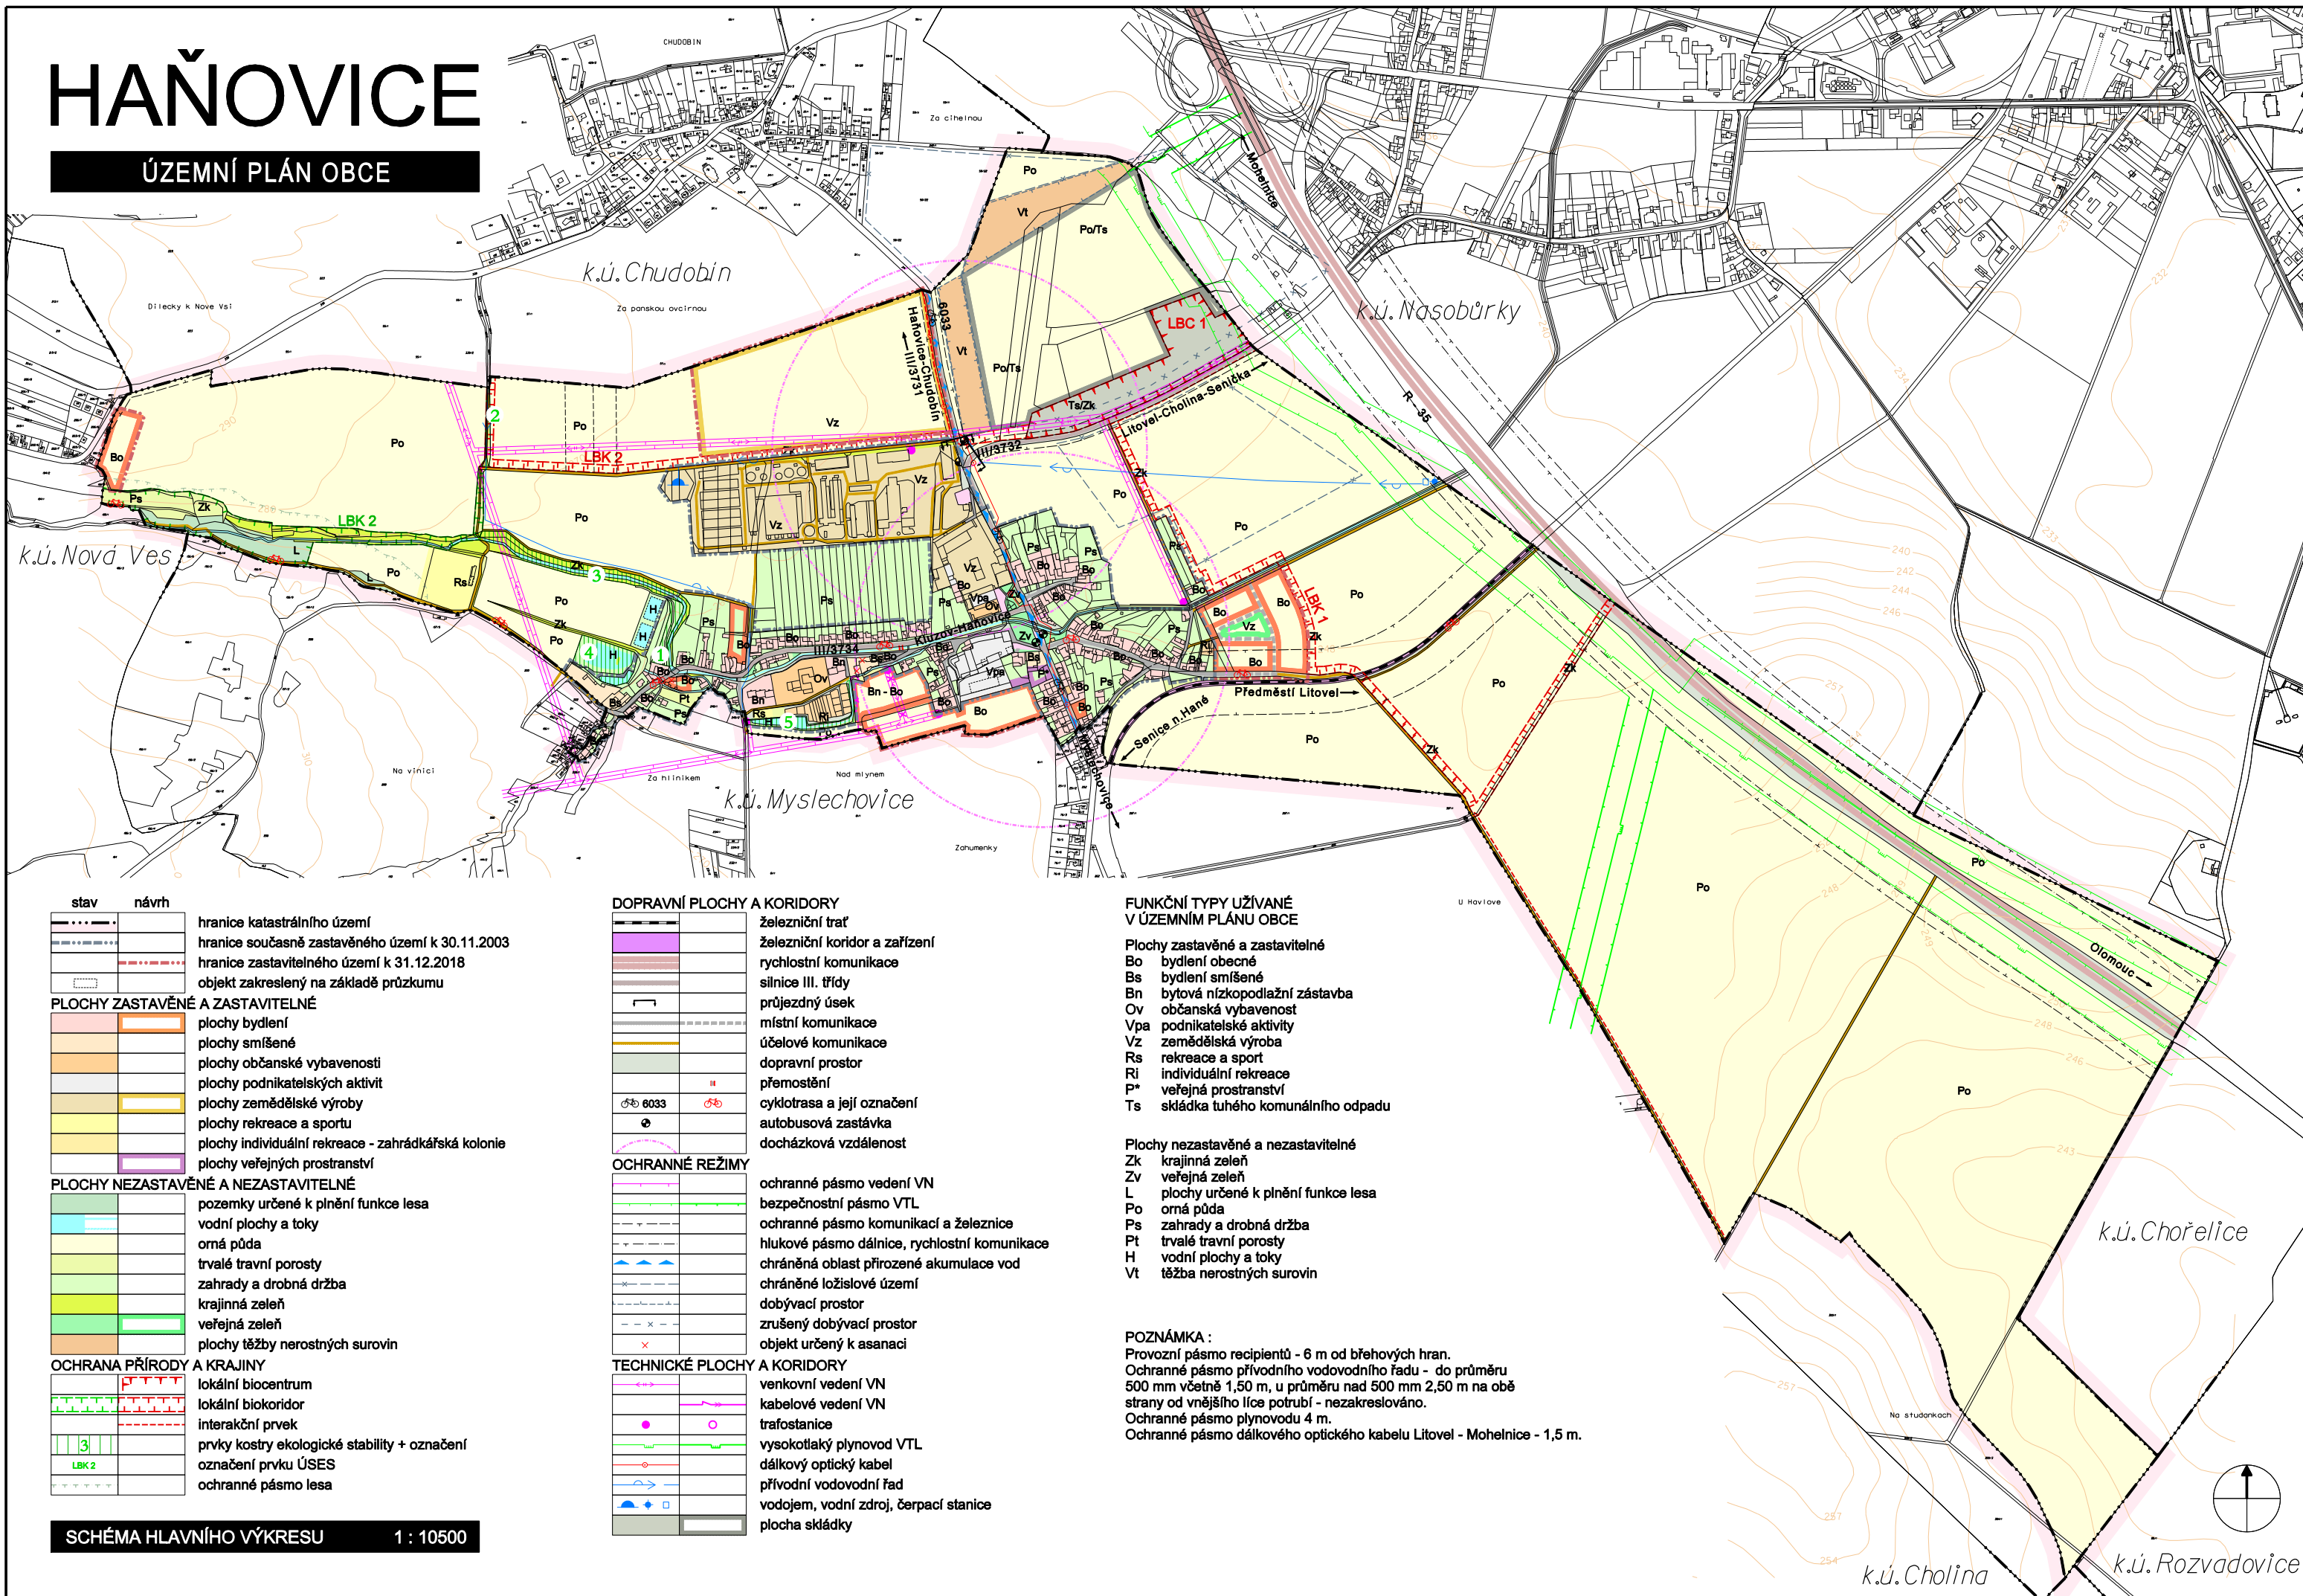

stav	návrh	
— · — · — ·	— · — · — ·	hranice katastrálního území
— · — · — ·	— · — · — ·	hranice současně zastavěného území k 30.11.2003
— · — · — ·	— · — · — ·	hranice zastavitelného území k 31.12.2018
— · — · — ·	— · — · — ·	objekt zakreslený na základě průzkumu
PLOCHY ZASTAVĚNÉ A ZASTAVITELNÉ		
■	■	plochy bydlení
■	■	plochy smíšené
■	■	plochy občanské vybavenosti
■	■	plochy podnikatelských aktivit
■	■	plochy zemědělské výroby
■	■	plochy rekreace a sportu
■	■	plochy individuální rekreace - zahrádkářská kolonie
■	■	plochy veřejných prostranství
PLOCHY NEZASTAVĚNÉ A NEZASTAVITELNÉ		
■	■	pozemky určené k plnění funkce lesa
■	■	vodní plochy a toky
■	■	orná půda
■	■	trvalé travní porosty
■	■	zahrady a drobná držba
■	■	krajinná zeleň
■	■	veřejná zeleň
■	■	plochy těžby nerostných surovin
OCHRANA PŘÍRODY A KRAJINY		
■	■	lokální biocentrum
■	■	lokální biokoridor
■	■	interakční prvek
■	■	prvky kostry ekologické stability + označení
■	■	označení prvku ÚSES
■	■	ochranné pásmo lesa

DOPRAVNÍ PLOCHY A KORIDORY	
— · — · — ·	železniční trať
— · — · — ·	železniční koridor a zařízení
— · — · — ·	rychlostní komunikace
— · — · — ·	silnice III. třídy
— · — · — ·	průjezdny úsek
— · — · — ·	místní komunikace
— · — · — ·	účelové komunikace
— · — · — ·	dopravní prostor
— · — · — ·	přemostění
— · — · — ·	cyklotrasa a její označení
— · — · — ·	autobusová zastávka
— · — · — ·	docházková vzdálenost
OCHRANNÉ REŽIMY	
— · — · — ·	ochranné pásmo vedení VN
— · — · — ·	bezpečnostní pásmo VTL
— · — · — ·	ochranné pásmo komunikací a železnice
— · — · — ·	hlukové pásmo dálnice, rychlostní komunikace
— · — · — ·	chráněná oblast přirozené akumulace vod
— · — · — ·	chráněné ložiskové území
— · — · — ·	dobývací prostor
— · — · — ·	zrušený dobývací prostor
— · — · — ·	objekt určený k asanaci
TECHNICKÉ PLOCHY A KORIDORY	
— · — · — ·	venkovní vedení VN
— · — · — ·	kabelové vedení VN
— · — · — ·	trafostanice
— · — · — ·	vysokořtlaký plynovod VTL
— · — · — ·	dálkový optický kabel
— · — · — ·	přívodní vodovodní řad
— · — · — ·	vodojem, vodní zdroj, čerpací stanice
— · — · — ·	plocha skládky

FUNKČNÍ TYPY UŽÍVANÉ V ÚZEMNÍM PLÁNU OBCE	
Plochy zastavěné a zastavitelné	
Bo	bydlení obecné
Bs	bydlení smíšené
Bn	bytová nízkopodlažní zástavba
Ov	občanská vybavenost
Vpa	podnikatelské aktivity
Vz	zemědělská výroba
Rs	rekreace a sport
Ri	individuální rekreace
P*	veřejná prostranství
Ts	skládky tuhého komunálního odpadu
Plochy nezastavěné a nezastavitelné	
Zk	krajinná zeleň
Zv	veřejná zeleň
L	plochy určené k plnění funkce lesa
Po	orná půda
Ps	zahrady a drobná držba
Pt	trvalé travní porosty
H	vodní plochy a toky
Vt	těžba nerostných surovin

POZNÁMKA :
 Provozní pásmo recipientů - 6 m od břehových hran.
 Ochranné pásmo přívodního vodovodního řadu - do průměru 500 mm včetně 1,50 m, u průměru nad 500 mm 2,50 m na obě strany od vnějšího líce potrubí - nezakreslováno.
 Ochranné pásmo plynovodu 4 m.
 Ochranné pásmo dálkového optického kabelu Litovel - Mohelnice - 1,5 m.